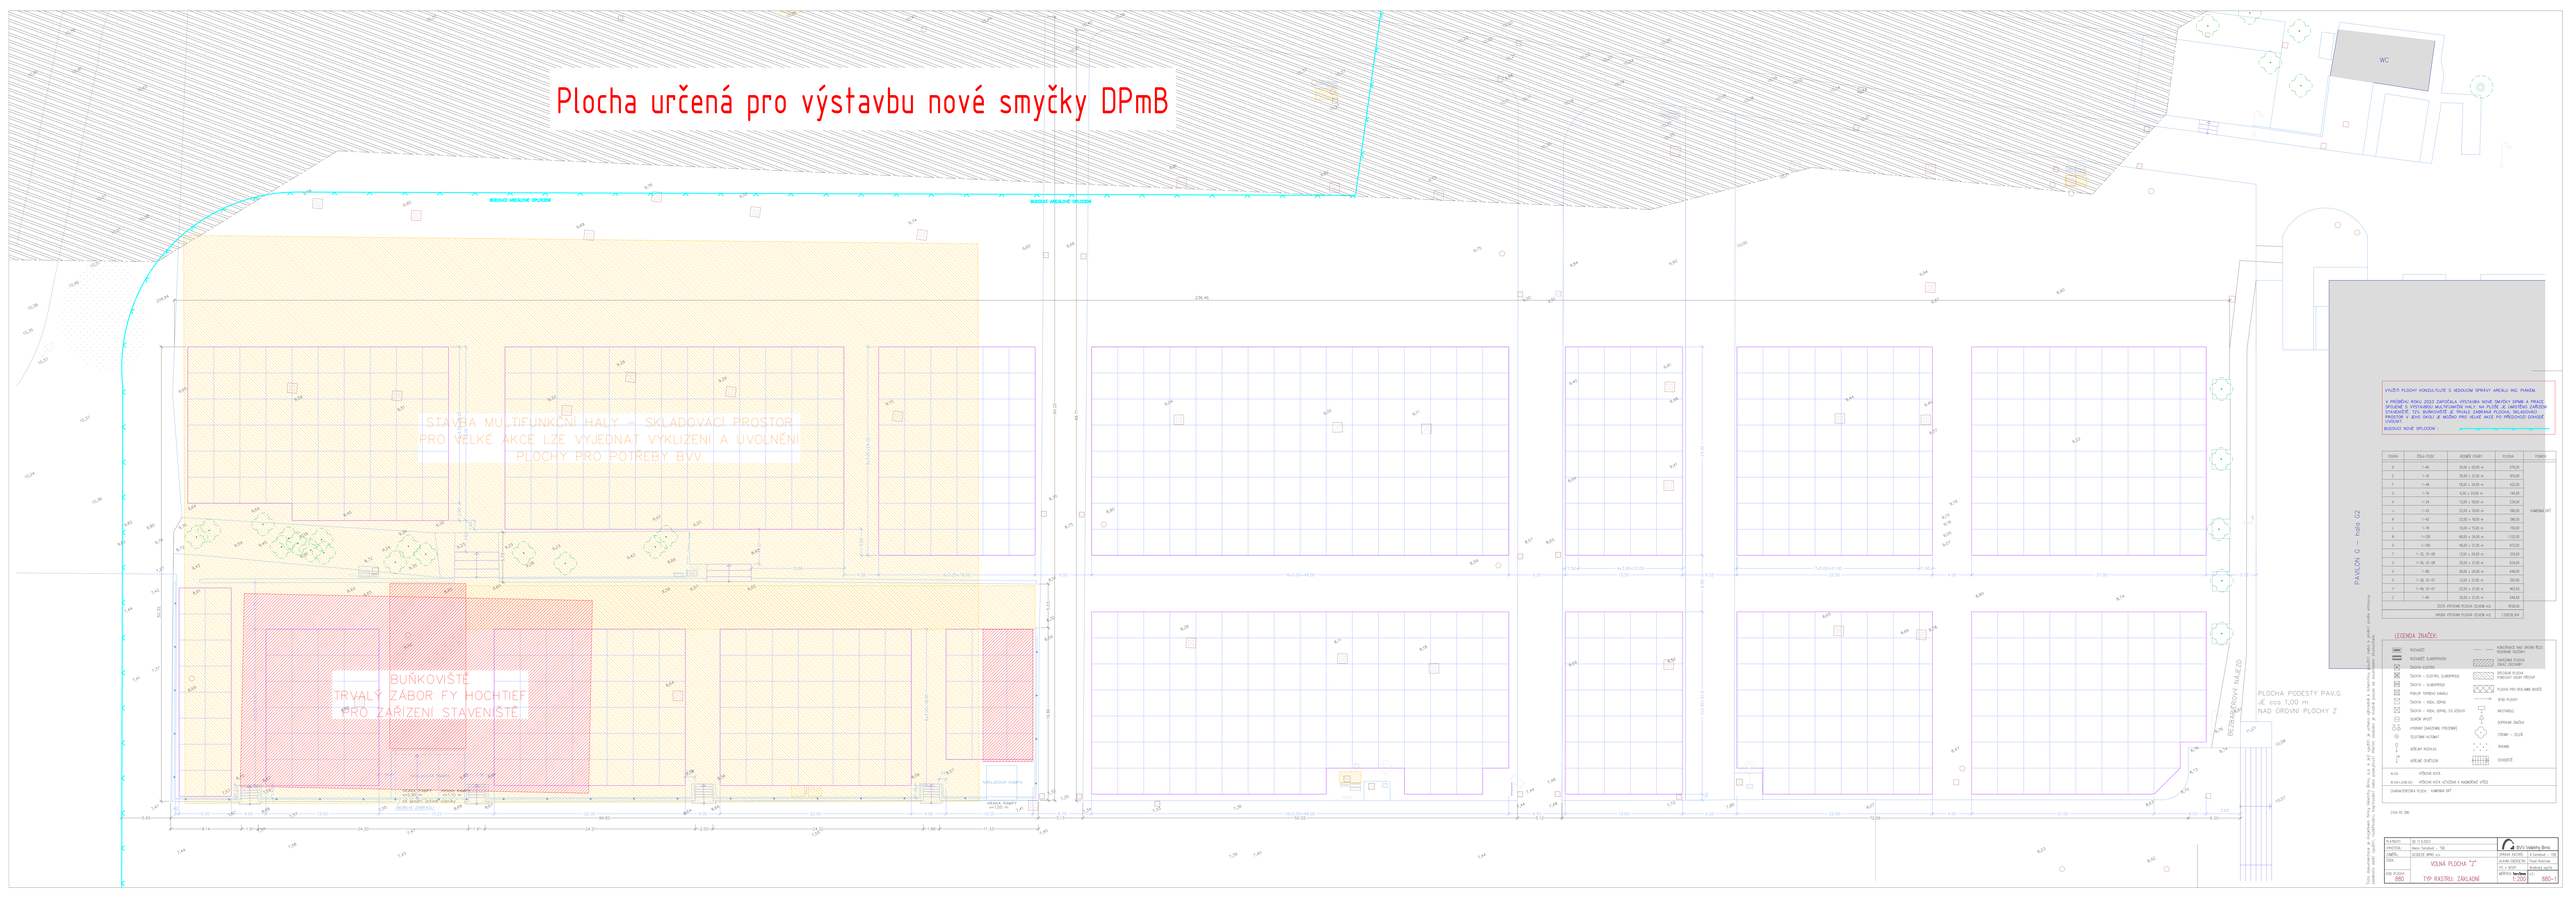Plocha určená pro výstavbu nové smyčky DPmB